

Утверждаю
Зам. директора Департамента
архитектуры и градостроительства
города Ростова-на-Дону

Мульченко Е.И.

" " _____ г.



АКТ № 50720

УСТАНОВЛЕНИЯ НУМЕРАЦИИ ОБЪЕКТА АДРЕСАЦИИ

13 августа 2015 г.

Основание для установления нумерации объекта адресации:

Свидетельство о государственной регистрации права 61-АЗ №212266 от 05.04.2013 г.; Разрешение на строительство Департамента архитектуры и градостроительства г.Ростова-на-Дону №RU6131000-8324-1 от 23.12.2014 г.;

Департаментом архитектуры и градостроительства города Ростова-на-Дону установлен адрес:

**Российская Федерация, Ростовская область, город Ростов-на-Дону,
Октябрьский район, улица Платона Кляты, №23**

земельный участок, с видом разрешенного использования: многоквартирные жилые дома, в том числе со встроенными и (или) встроенно-пристроенными объектами общественного назначения и (или) культурного, бытового обслуживания

Заявитель

Открытое акционерное общество "Ростовское"

План местоположения адреса прилагается.

Акт установления нумерации объекта адресации и план получил

"21" Август 2015. г.

(ФИО и подпись
получателя)

План
местоположения объекта адресации

к акту № 50720 установления
нумерации объекта адресации
от 13.08.2015г.

МЕСТОПОЛОЖЕНИЕ ОБЪЕКТА АДРЕСАЦИИ:


г. Ростов-на-Дону , Октябрьский район, улица Платона Кляты, №23

ЗАЯВИТЕЛЬ:


Открытое акционерное общество "Ростовское"

ОБЪЕКТ АДРЕСАЦИИ:

земельный участок, с видом разрешенного использования: многоквартирные жилые дома, в том числе со встроенными и (или) встроенно-пристроенными объектами общественного назначения и (или) культурного, бытового обслуживания

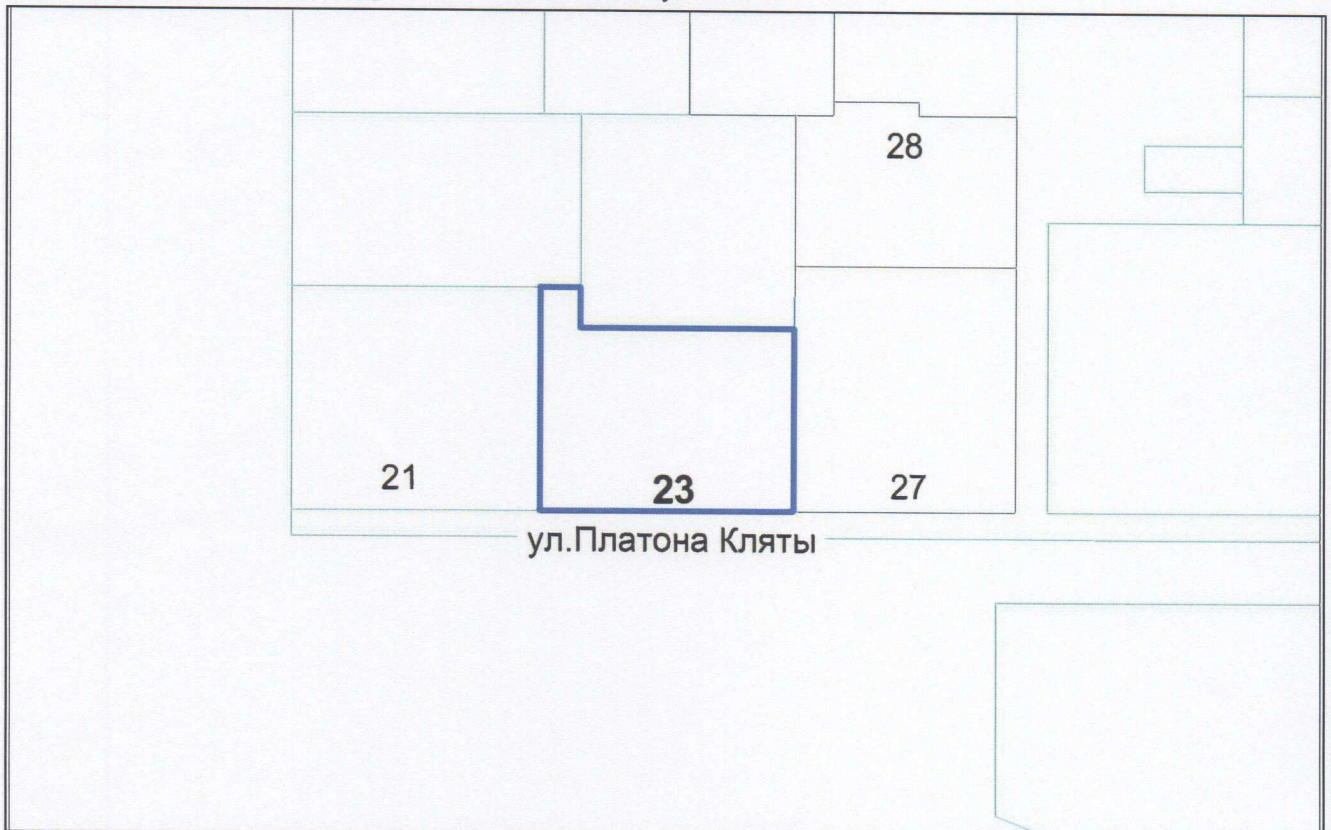

СИТУАЦИОННЫЙ ПЛАН

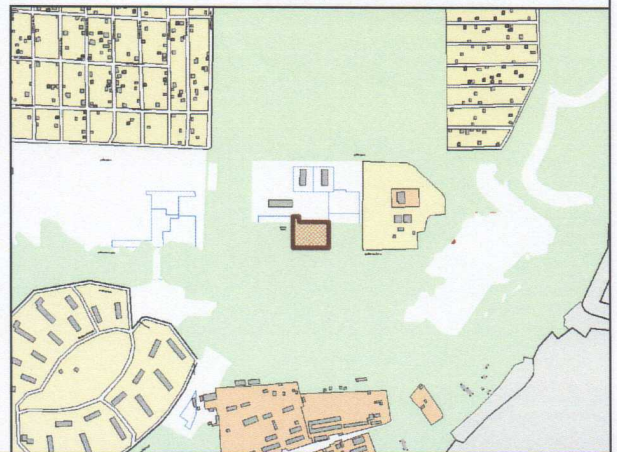

Должность	Ф.И.О.	Подпись	Дата	План местоположения объекта адресации	№ 50720
Зам. директора	Мульченко Е.И.			масштаб: 1:3500	
Нач. отдела	Маркина Е.Е.		14.08.2015		
Исполнитель	Харламенко Т. С.		14.08.15		