

Утверждаю  
Главный архитектор -  
директор Департамента  
архитектуры и градостроительства  
города Ростова-на-Дону

  
Дворников Ю.Я.  
"24" \_\_\_\_\_ 2015 г.



**АКТ № 50297**

**УСТАНОВЛЕНИЯ НУМЕРАЦИИ ОБЪЕКТА АДРЕСАЦИИ**

24 июня 2015 г.

Основание для установления нумерации объекта адресации:

Свидетельство о государственной регистрации права 61-АИ № 228269 от 18.09.2014г.; Разрешение на строительство Департамента архитектуры и градостроительства г.Ростова-на-Дону №RU61310000-8319-1 от 20.05.2014г.;

Департаментом архитектуры и градостроительства города Ростова-на-Дону установлен адрес:

**Российская Федерация, Ростовская область, Ростов-на-Дону, Октябрьский район, улица Платона Кляты, № 21**

земельный участок, с видом разрешенного использования: многоквартирные жилые дома, в том числе со встроенными и (или) встроенно-пристроенными объектами общественного назначения и (или) культурного, бытового обслуживания

Заявитель

**Открытое акционерное общество "Ростовское"**

План местоположения адреса прилагается.

Акт установления нумерации объекта адресации и план получил

" " \_\_\_\_\_ г.

\_\_\_\_\_  
(ФИО и подпись  
получателя)

План  
местоположения объекта адресации

к акту № 50297 установления  
нумерации объекта адресации  
от 24.06.2015г.

МЕСТОПОЛОЖЕНИЕ ОБЪЕКТА АДРЕСАЦИИ:


г. Ростов-на-Дону , Октябрьский район, улица Платона Кляты, № 21

ЗАЯВИТЕЛЬ:


Открытое акционерное общество "Ростовское"

ОБЪЕКТ АДРЕСАЦИИ:

земельный участок, с видом разрешенного использования: многоквартирные жилые дома, в том числе со встроенными и (или) встроено-пристроенными объектами общественного назначения и (или) культурного, бытового обслуживания

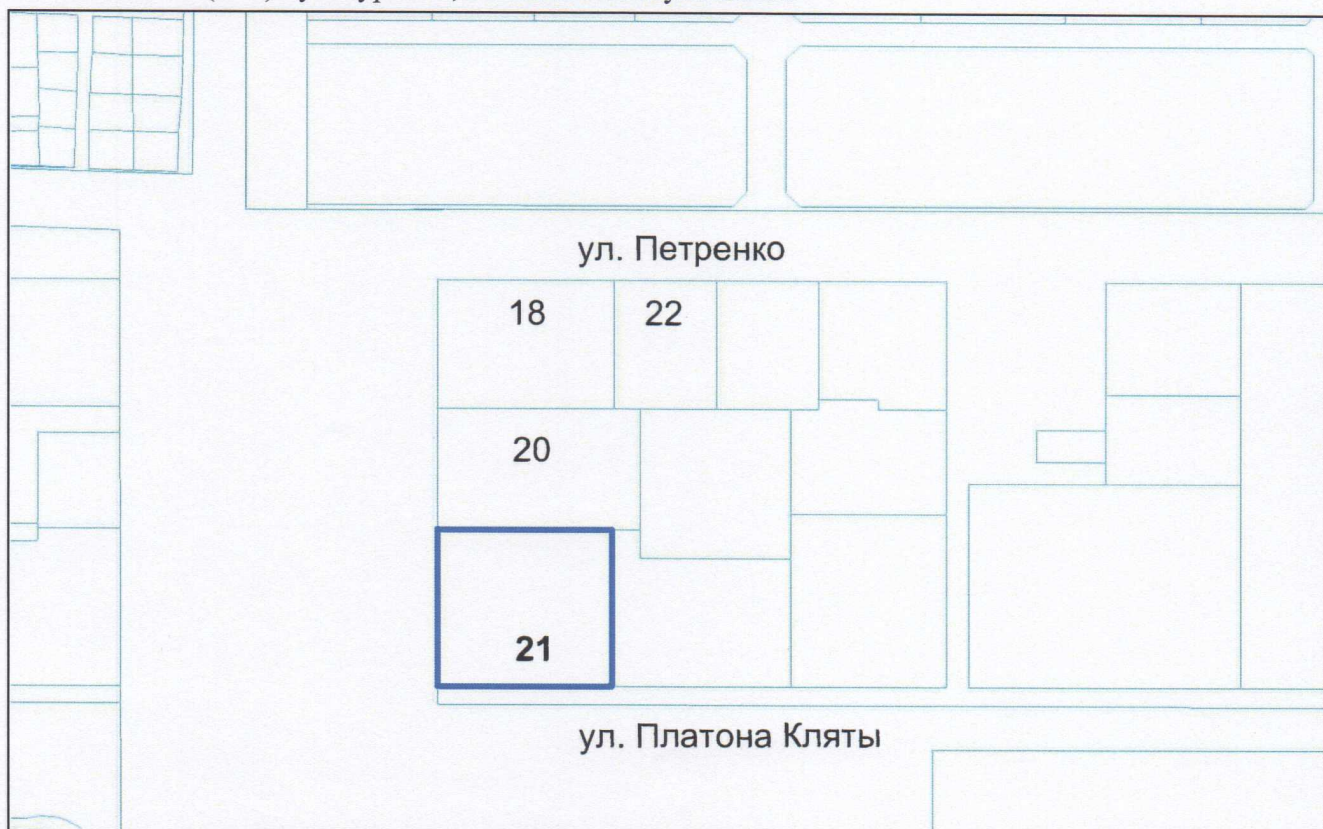

СИТУАЦИОННЫЙ ПЛАН

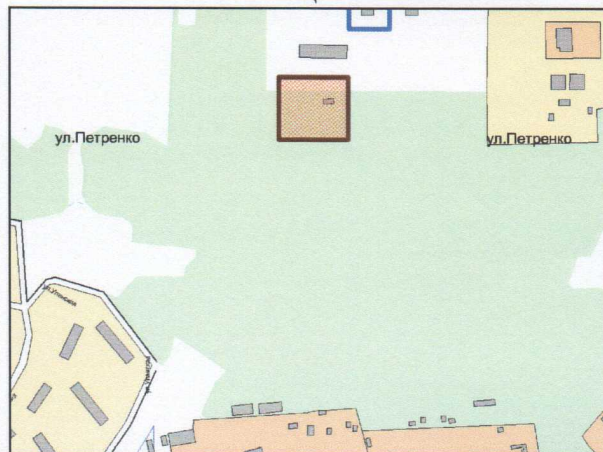

Должность	Ф.И.О.	Подпись	Дата	План	№ 50297
Зам. директора	Васильева В.Н.	<i>Васильева</i>	24.06.15	местоположения объекта адресации	№ 50297
и.о. Нач. отдела	Маркина Е.Е.	<i>Маркина</i>	24.06.2015		
Исполнитель	Петровских К. А.	<i>Петровских</i>	24.06.15	масштаб: 1:5000	