

Утверждаю
Главный архитектор -
директор Департамента
архитектуры и градостроительства
города Ростова-на-Дону


Дворников Ю.Я.
"24" _____ г.



АКТ № 50296

УСТАНОВЛЕНИЯ НУМЕРАЦИИ ОБЪЕКТА АДРЕСАЦИИ

24 июня 2015 г.

Основание для установления нумерации объекта адресации:

Свидетельство о государственной регистрации права 61-АЗ № 213994 от 27.12.2012г.; Разрешение на строительство Департамента архитектуры и градостроительства г.Ростова-на-Дону №RU61310000-7994-1 от 28.03.2013г.;

Департаментом архитектуры и градостроительства города Ростова-на-Дону установлен адрес:

Российская Федерация, Ростовская область, Ростов-на-Дону, Октябрьский район, улица Петренко, № 22

земельный участок, с видом разрешенного использования: многоквартирные жилые дома, в том числе со встроенными и (или) встроенно-пристроенными объектами общественного назначения и (или) культурного, бытового обслуживания

Заявитель

Открытое акционерное общество "Ростовское"

План местоположения адреса прилагается.

Акт установления нумерации объекта адресации и план получил

" " _____ г.

(ФИО и подпись
получателя)

План
местоположения объекта адресации

к акту № 50296 установления
нумерации объекта адресации
от 24.06.2015г.

МЕСТОПОЛОЖЕНИЕ ОБЪЕКТА АДРЕСАЦИИ:


г. Ростов-на-Дону , Октябрьский район, улица Петренко, № 22

ЗАЯВИТЕЛЬ:


Открытое акционерное общество "Ростовское"

ОБЪЕКТ АДРЕСАЦИИ:

земельный участок, с видом разрешенного использования: многоквартирные жилые дома, в том числе со встроенными и (или) встроено-пристроенными объектами общественного назначения и (или) культурного, бытового обслуживания

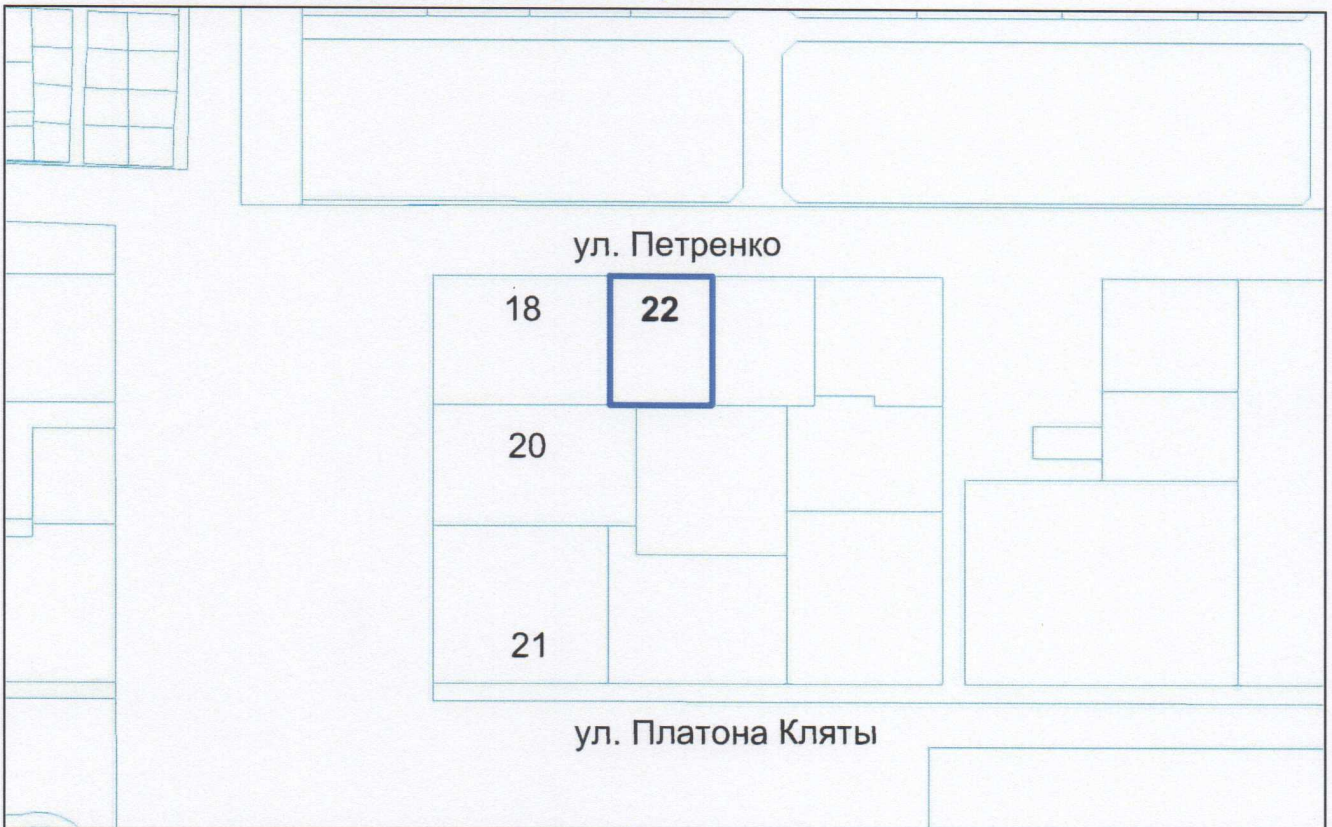

СИТУАЦИОННЫЙ ПЛАН

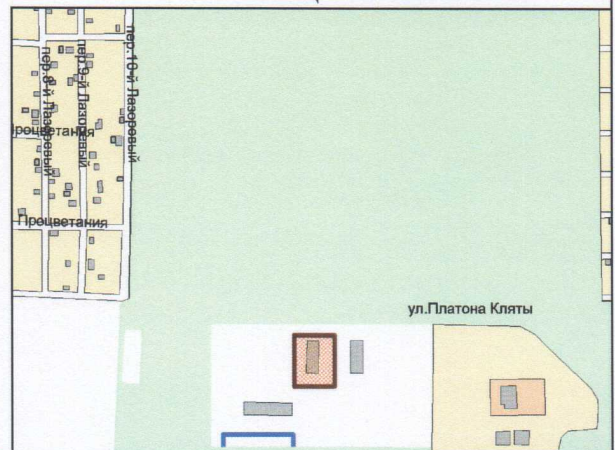

Должность	Ф.И.О.	Подпись	Дата	План	№ 50296
Зам. директора	Васильева В.Н.	<i>Васильева</i>	24.06.15	местоположения объекта адресации	
и.о. Нач. отдела	Маркина Е.Е.	<i>Маркина</i>	24.06.15		
Исполнитель	Петровских К. А.	<i>Петровских</i>	24.06.15	масштаб: 1:5000	