

Утверждаю  
Зам. директора Департамента  
архитектуры и градостроительства  
города Ростова-на-Дону

Мульченко Е.И.

" " \_\_\_\_\_ г.



## АКТ № 50721

### УСТАНОВЛЕНИЯ НУМЕРАЦИИ ОБЪЕКТА АДРЕСАЦИИ

13 августа 2015 г.

Основание для установления нумерации объекта адресации:

Свидетельство о государственной регистрации права 61-АЗ №213998 от 27.12.2012 г.; Разрешение на строительство Департамента архитектуры и градостроительства г.Ростова-на-Дону №R61310000-7995-1 от 28.003.2013 г.;

Департаментом архитектуры и градостроительства города Ростова-на-Дону установлен адрес:

**Российская Федерация, Ростовская область, город Ростов-на-Дону,  
Октябрьский район, улица Петренко, №24**

земельный участок, с видом разрешенного использования: многоквартирные жилые дома, в том числе со встроенными и (или) встроенно-пристроенными объектами общественного назначения и (или) культурного, бытового обслуживания

Заявитель

**Открытое акционерное общество "Ростовское"**

План местоположения адреса прилагается.

Акт установления нумерации объекта адресации и план получил

"21 августа 2015" \_\_\_\_\_ г.

(ФИО и подпись  
получателя)

План  
местоположения объекта адресации

к акту № 50721 установления  
нумерации объекта адресации  
от 13.08.2015г.

МЕСТОПОЛОЖЕНИЕ ОБЪЕКТА АДРЕСАЦИИ:


г. Ростов-на-Дону , Октябрьский район, улица Петренко, №24

ЗАЯВИТЕЛЬ:


Открытое акционерное общество "Ростовское"

ОБЪЕКТ АДРЕСАЦИИ:

земельный участок, с видом разрешенного использования: многоквартирные жилые дома, в том числе со встроенными и (или) встроенно-пристроенными объектами общественного назначения и (или) культурного, бытового обслуживания

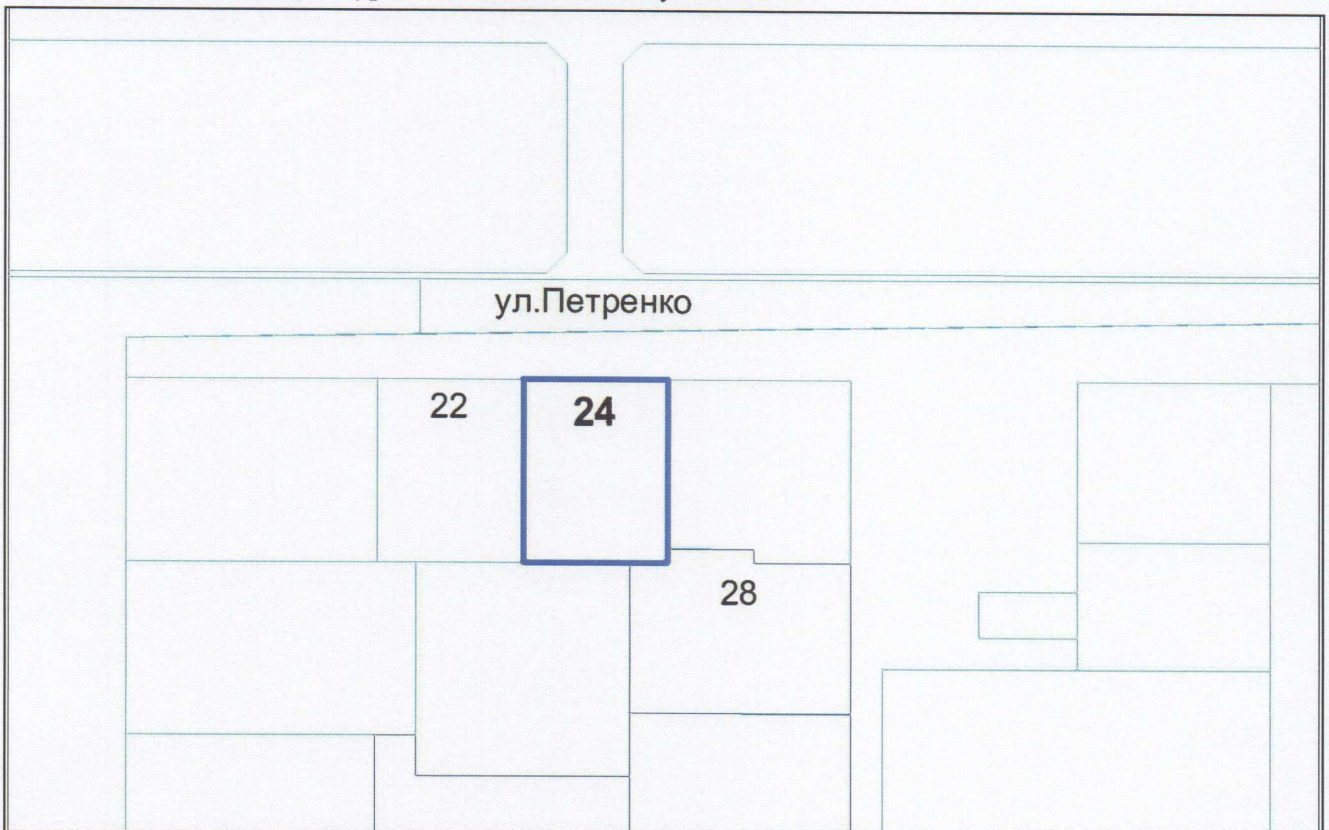

СИТУАЦИОННЫЙ ПЛАН

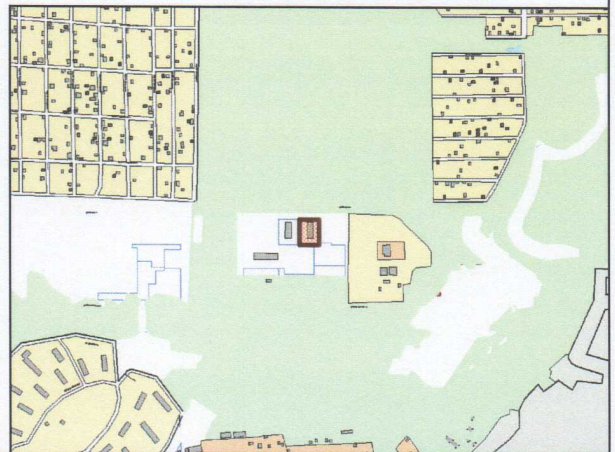

Должность	Ф.И.О.	Подпись	Дата	План местоположения объекта адресации	№ 50721
Зам. директора	Мульченко Е.И.			масштаб: 1:3500	
Нач. отдела	Маркина Е.Е.		14.08.2015		
Исполнитель	Харламенко Т. С.		14.08.15		