


Утверждаю  
Зам. директора Департамента  
архитектуры и градостроительства  
города Ростова-на-Дону

  
Васильева В.Н.  
"01" / 10 / 2015 г.

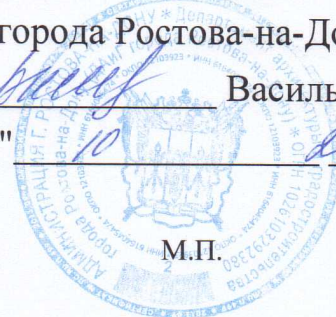

## АКТ № 50967

### УСТАНОВЛЕНИЯ НУМЕРАЦИИ ОБЪЕКТА АДРЕСАЦИИ

30 сентября 2015 г.

Основание для установления нумерации объекта адресации:

Договор аренды земельного участка № 33793 от 20.03.2012 г.; Договор уступки прав и обязанностей Арендатора по договору аренды земельного участка № 33793 от 20.03.2012 г. № б/н от 28.01.2013 г.; Разрешение на строительство Департамента архитектуры и градостроительства г.Ростова-на-Дону № RU61310000-8169-1 от 29.11.2013 г.;

Департаментом архитектуры и градостроительства города Ростова-на-Дону установлен адрес:

**Российская Федерация, Ростовская область, город Ростов-на-Дону,  
Первомайский район, улица Теряева, №9**

земельный участок, с видом разрешенного использования: многоквартирный жилой дом со встроенными помещениями


Заявитель

**Открытое акционерное общество "Ростовское"**

План местоположения адреса прилагается.

Акт установления нумерации объекта адресации и план  
получил

05 "октября" 2015 г.

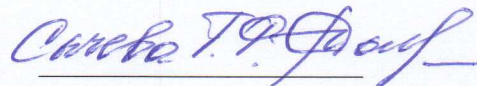

(ФИО и подпись  
получателя)



План  
местоположения объекта адресации

к акту № 50967 установления  
нумерации объекта адресации  
от 30.09.2015г.

МЕСТОПОЛОЖЕНИЕ ОБЪЕКТА АДРЕСАЦИИ:


г. Ростов-на-Дону , Первомайский район, улица Теряева, №9 (ул.Художественная, №3;  
ул.Тимофеева, №10)

ЗАЯВИТЕЛЬ:


Открытое акционерное общество "Ростовское"

ОБЪЕКТ АДРЕСАЦИИ:

земельный участок, с видом разрешенного использования: многоквартирный жилой дом со  
встроенными помещениями

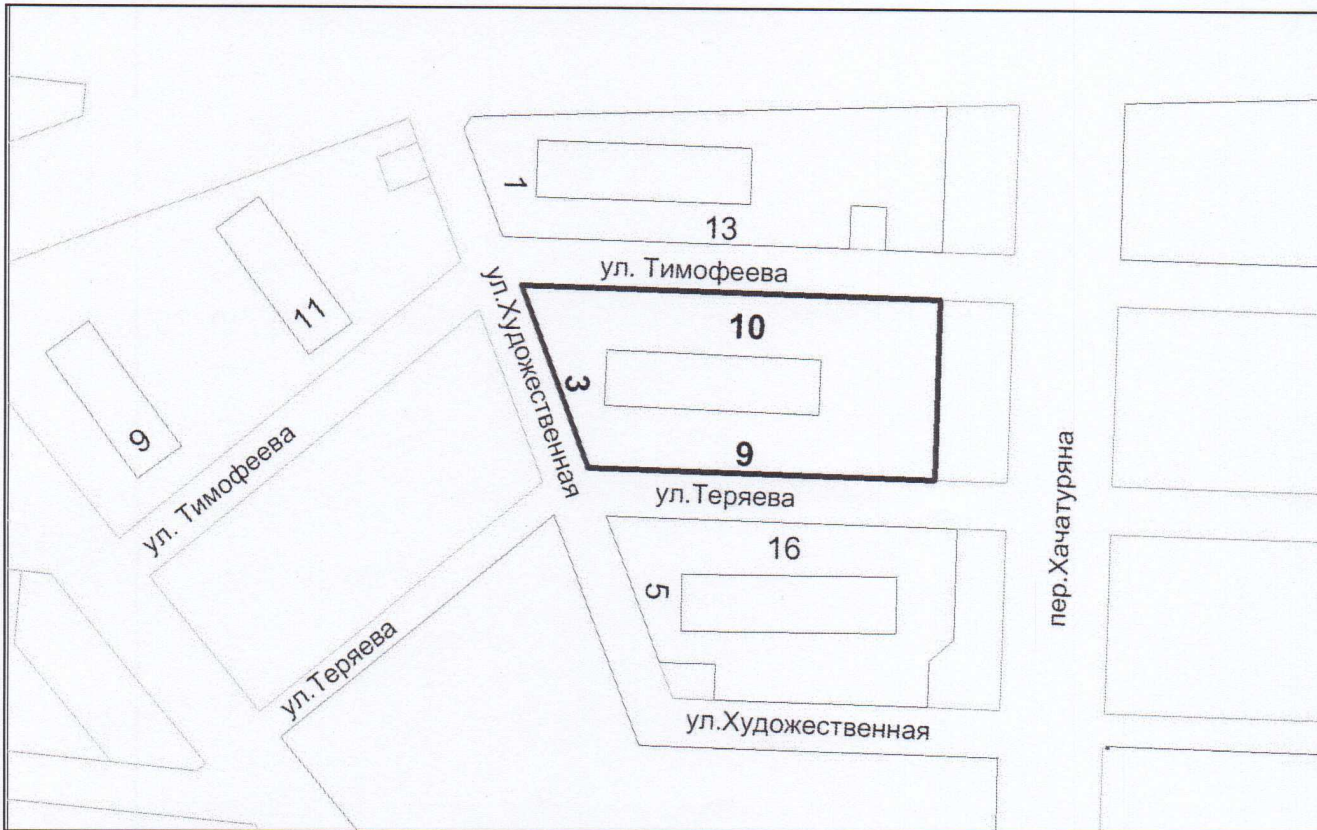

СИТУАЦИОННЫЙ ПЛАН

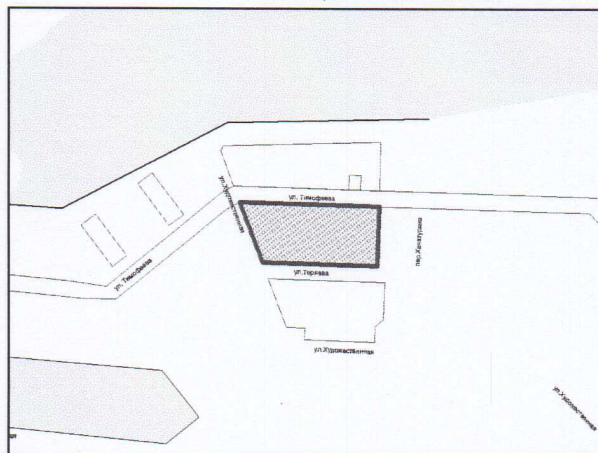

Должность	Ф.И.О.	Подпись	Дата	План местоположения объекта адресации  масштаб: 1:2500	№ 50967
Зам. директора	Васильева В.Н.	<i>Васильева</i>	01.10.15		
Нач. отдела	Маркина Е.Е.	<i>Маркина</i>	01.10.2015		
Исполнитель	Фостеева И. А.	<i>Фостеева</i>	01.10.2015		